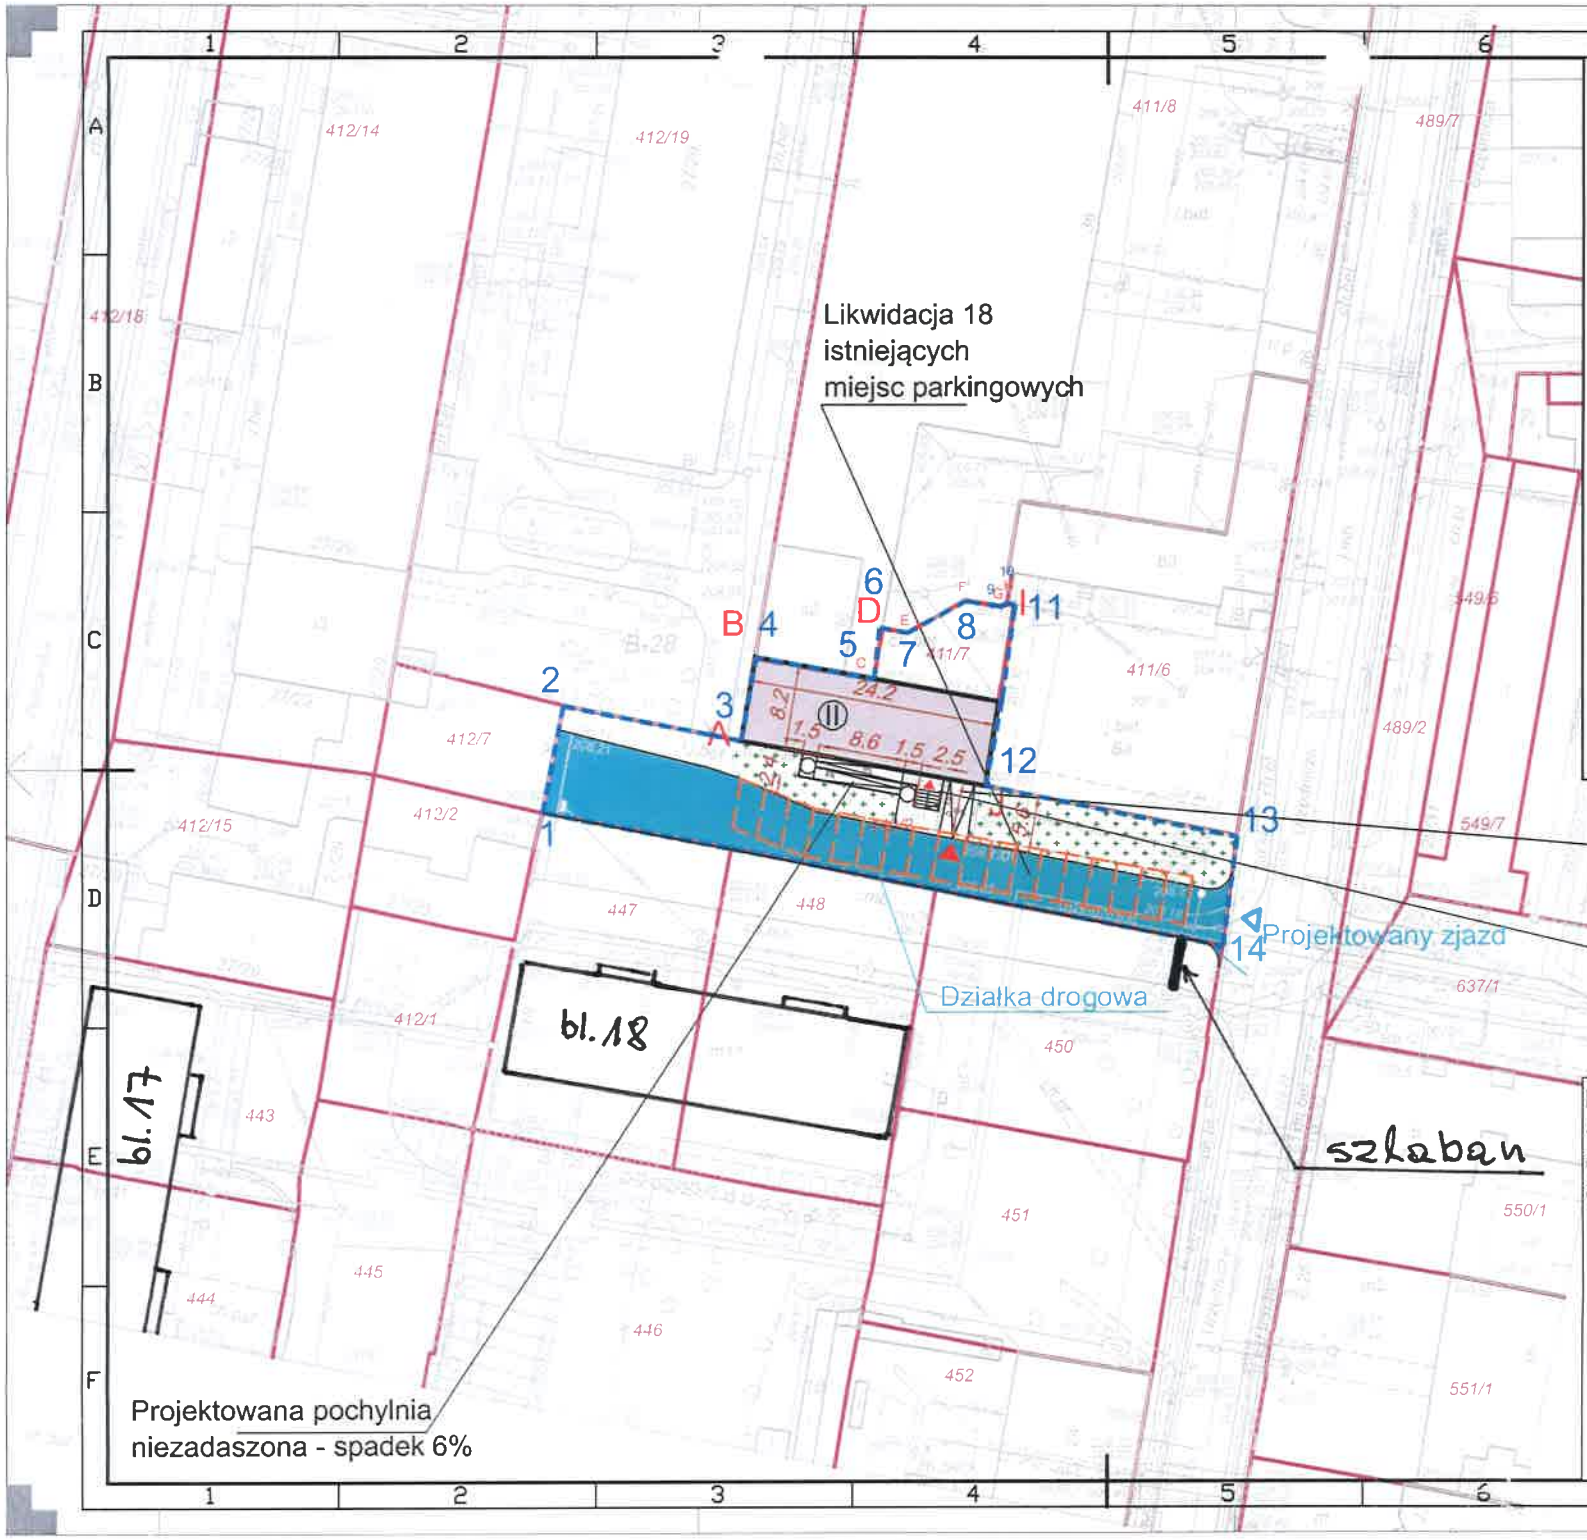

LEGENDA

Architektura

- 1...10 — Teren objęty wnioskiem
- A...F — Zakres bilansu
- I — Ilość kondygnacji budynku lub ich fragmentów
- Wjazd do budynku/ Przejazd na teren działki 411/7
- Wejście główne do budynku
- Zmiana sposobu użytkowania budynku przemysłowego na usługowo-handlowy
- MP — Miejsca parkingowe
- Miejsca parkingowe dla osób niepełnosprawnych
- Nawierzchnia utwardzona
- Zieleń niska

BILANS TERENU - OBL.SZACUNKOWE-dz. 411/7

Powierzchnia zabudowy	200,00 m²	68,2%
Powierzchnia utwardzona	93,00 m²	31,8%
Powierzchnia biologicznie czynna	0,00 m²	0%
Powierzchnia opracowywanego terenu	293,00 m²	100,00%

ILOŚĆ MIEJSC PARKINGOWYCH ZGODNYCH Z PRZEPISAMI: 0

KONCEPCJA ZAGOSPODAROWANIA TERENU
Łódź - ul. Urzędnicza
dz. nr ewid. 411/7 i
działka drogowa 449/2, obręb B-28

skala 1:500

Wszystkie prawa autorskie są własnością

Pracownia Projektowa
ToGa
Tomasz Garbacz
ul. Piotrkowska 121 lok.31
90-430 Łódź

Kopiowanie i udostępnianie tylko za zgodą autora.