




SZCZEGÓŁ "A"

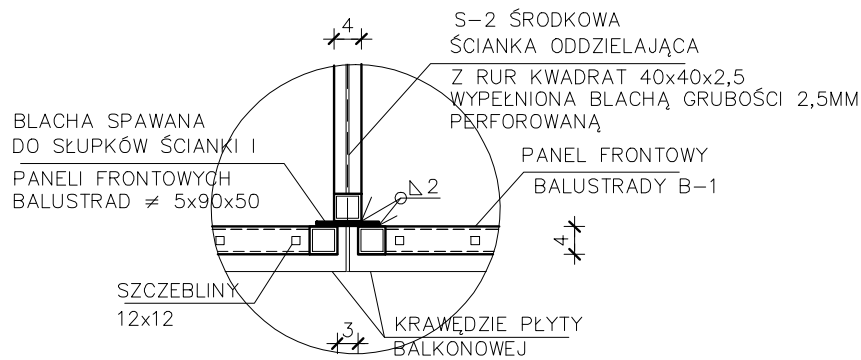

SZCZEGÓŁ "B"

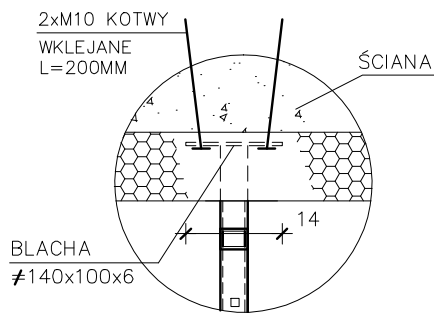

SZCZEGÓŁ "C"

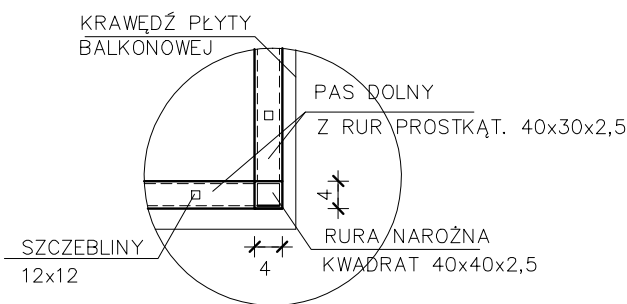

Nazwa i adres obiektu : BALKONY–BUDYNEK MIESZKALNY WIELORODZINNY ŁÓDŹ UL. WRZEŚNIEŃSKA 65		
PROJEKTANT, ARCH–KONSTR: mgr inż. Paweł Maciejewski nr upr.bud.156/90/WŁ,538/94/WŁ	Podpis :	Skala : 1 : 10
		Data : 30.12.2024 r.
SZCZEGÓŁY		RYS. NR12