


BALKONY PIĘTRA 9 i 10  
O BALUSTADZIE PEŁNEJ  
Z BLACHY PERFOROWANEJ

ELEWACJA ZACHODNIA

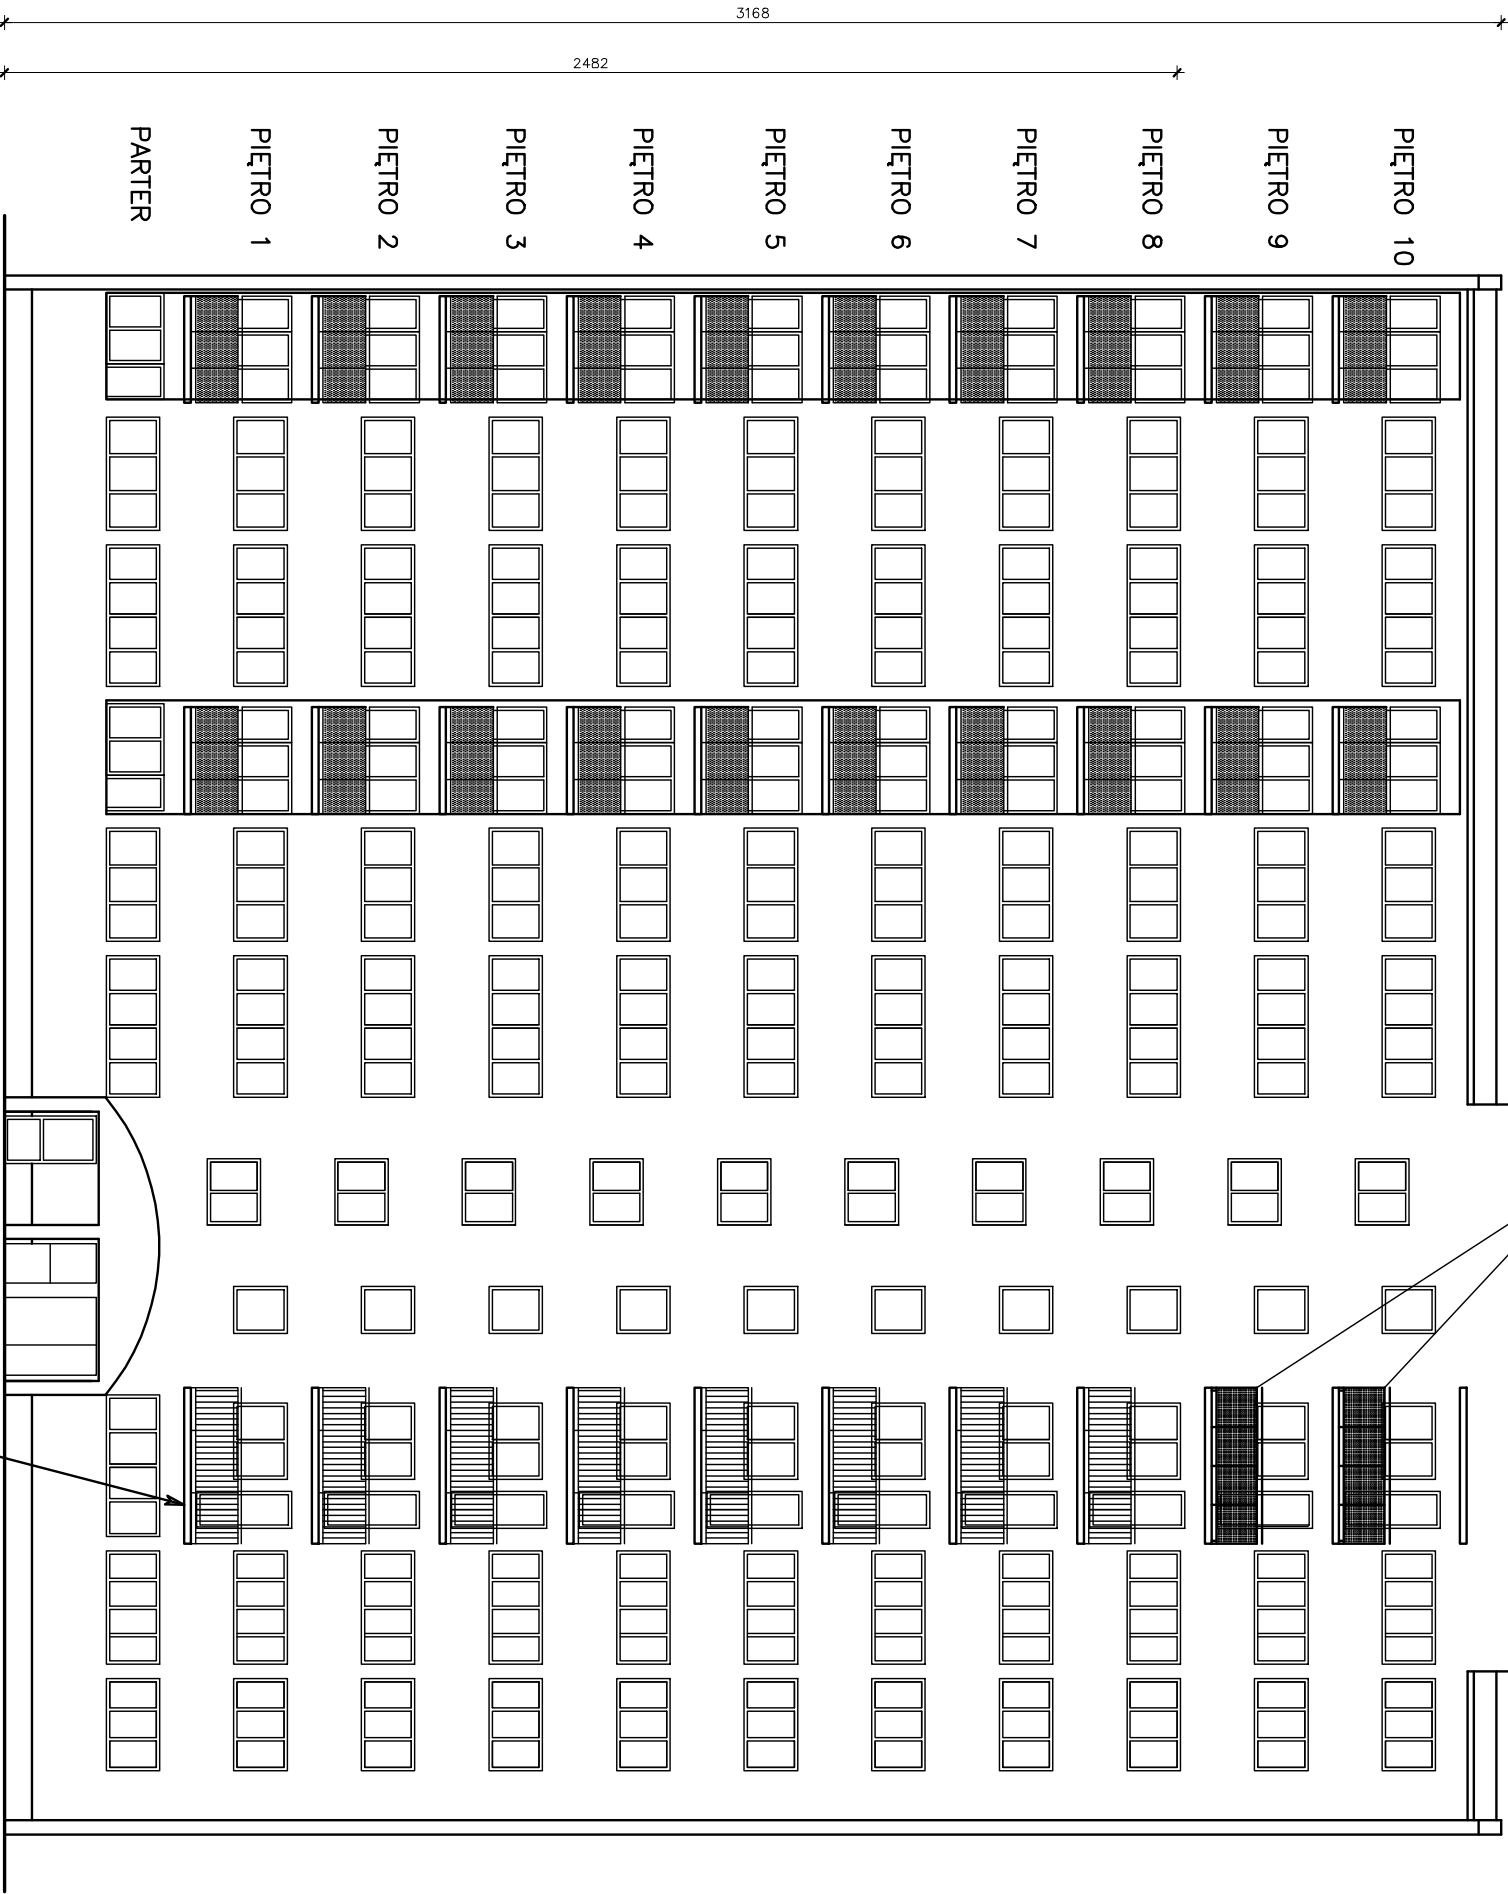

PIŁON BALKONÓW  
POJEDYŃCZYCH  
PRZEWIDZIANYCH  
DO REMONTU O  
DŁUGOŚCI 3,3 M  
(BALKON POJEDYŃCZY)

Nazwa i adres obiektu : BUDYNEK MIESZKALNY WIELORODZINNY ŁÓDŹ UL. WRZEŚNIEŃSKA 65		
Projektant: mgr inż. Paweł Maciejewski upr.bud. w spec. arch-konstr. nr: 156/90/WL, 538/94/WL	Podpis :	Skala : 1 : 150
		Data : 30.12.2024 r.
ELEWACJA ZACHODNIA ROZPLANOWANIE BALKONÓW STAN PROJEKTOWANY		RYS. NR6