



PRZĘKRÓJ STAN PROJEKTOWANY

PRZY USZKODZENIU KRAWĘDZI PŁYT
SIĘGAJĄCYCH W GŁĘB MAKŚ. 15 CM.

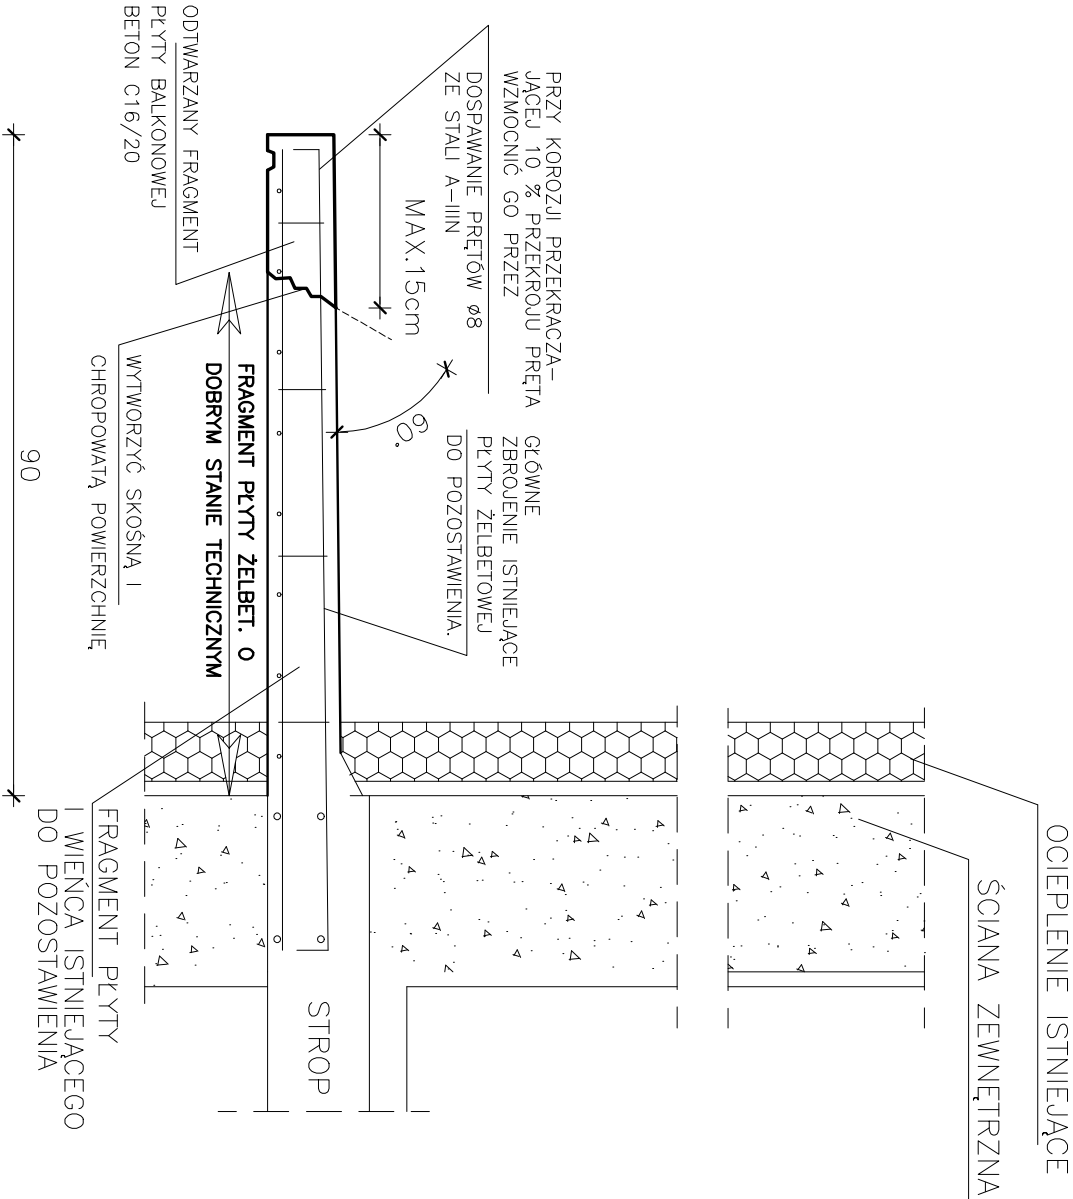

PROJEKTOWANE WARSTWY WYKOŃCZENIOWE

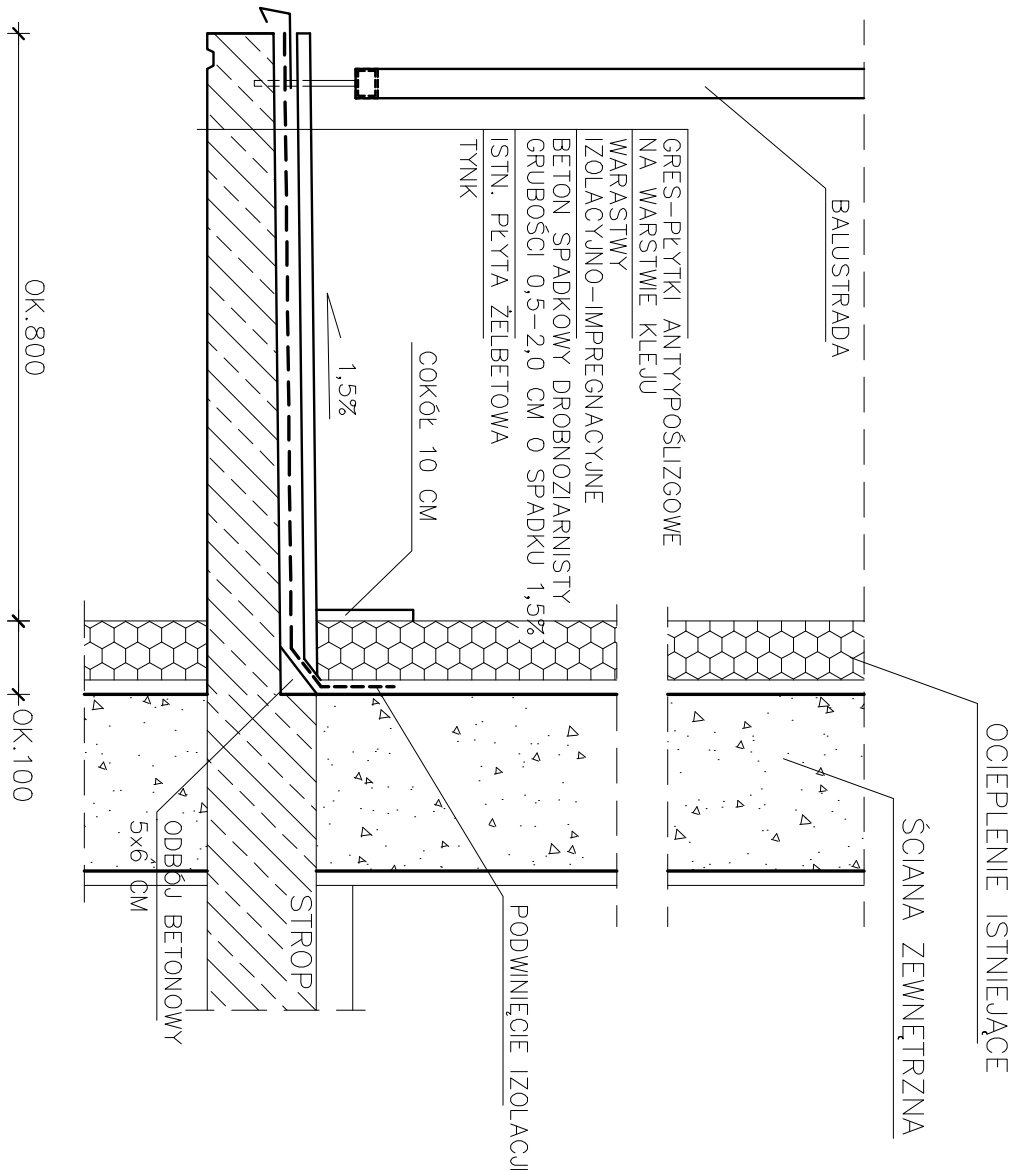

UWAGI:
BETON DO ODTWORZENIA PŁYTY
B20 (C16/20)
STAŁ ZBRÓJ. DO UZUPEŁNIENIA KL. A-IIIIN
OTULINA ZBRÓJ GŁÓW. α=1,5CM

Nazwa i adres obiektu : BALKONY-BUDYNEK MIESZKALNY WIELORODZINNY ŁÓDŹ UL. WRZEŚNIEŃSKA 65			
PROJEKTANT, ARCH-KONSTR:	Podpis :	Skala : 1 : 10	
mgr inż. Paweł Maciejewski nr upr.bud.156/90/WŁ.538/94/WŁ		Data : 30.12.2024 r.	
PRZĘKRÓJ PRZĘZ PŁYTĘ BALKONOWĄ STAN PROJEKTOWANY REKONSTRUKCJA USZKODZONYCH PŁYT ŻEL- BETOWYCH ORAZ WARSTW WYKOŃCZENIOWYCH			RYS. NR11